


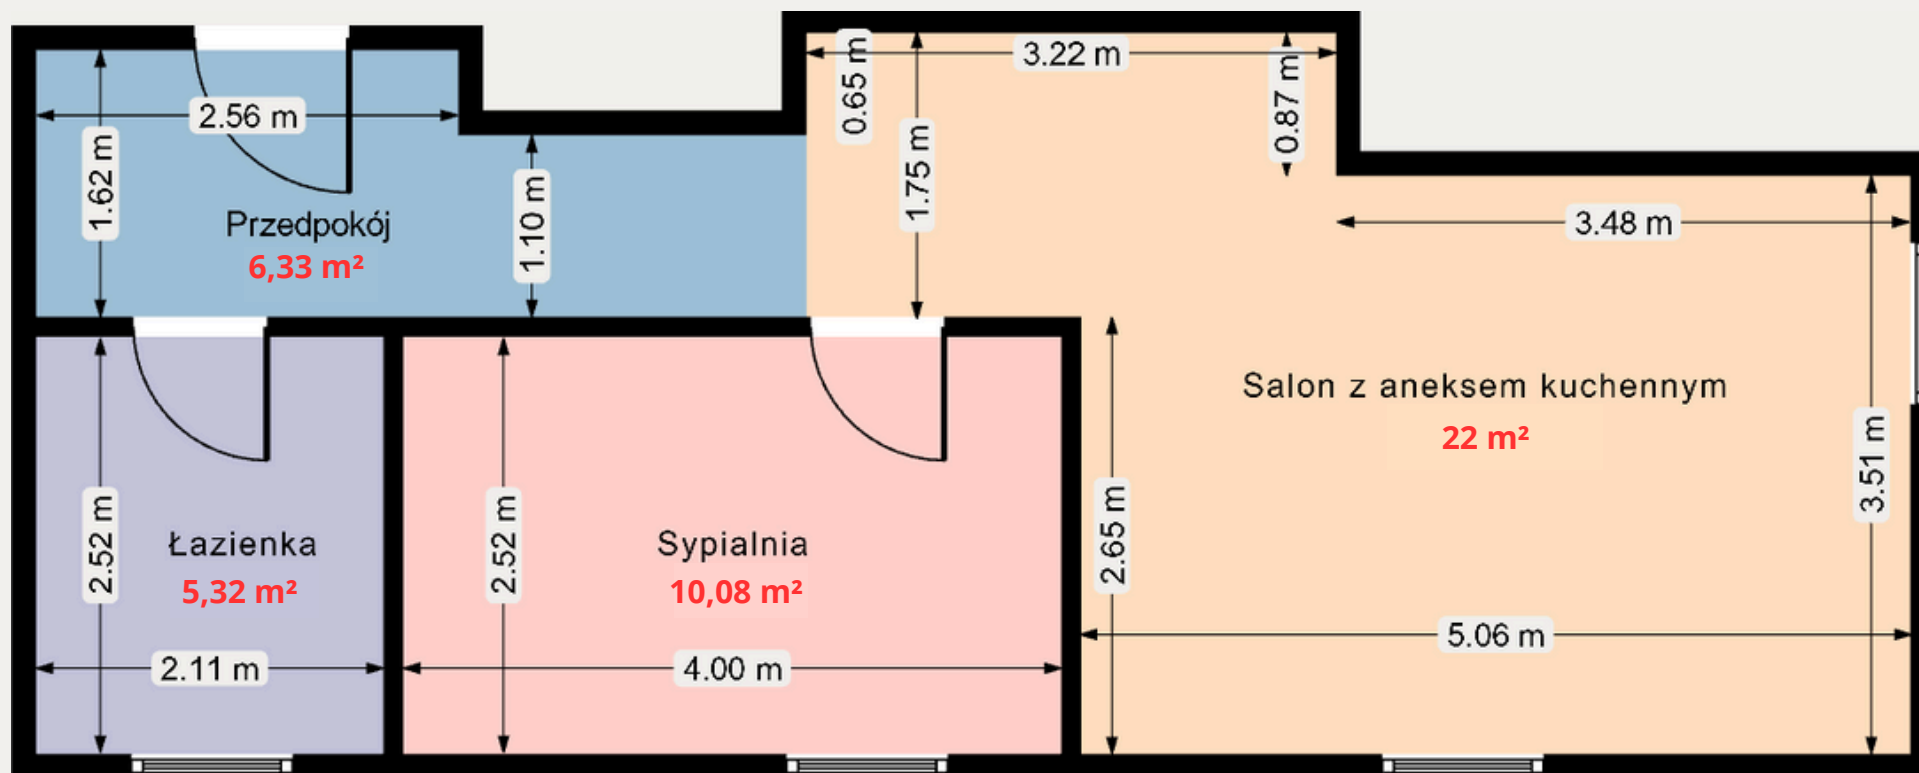

MIESZKANIE 43,73 m²

SCHEMAT KONDYGNACJI



✉ biuro@m2wkato.pl

☎ 601 540 315

🌐 m2wkato.pl

Niniejszy rzut mieszkania ma charakter poglądowy i nie stanowi oferty w rozumieniu art. 66 § 1 Kodeksu cywilnego.

Powierzchnie lokalu mieszkalnego zostały obliczone zgodnie z obowiązującymi normami budowlanymi, w szczególności normą PN-ISO 9836:2022-07. Mogą one różnić się od rzeczywistych pomiarów dokonanych po zakończeniu budowy.

Deweloper zastrzega sobie prawo do wprowadzania zmian technicznych i konstrukcyjnych wynikających z procesu budowlanego, które nie wpływają na standard i funkcjonalność lokalu.

Niniejszy rzut jest własnością dewelopera i podlega ochronie prawnej. Kopiowanie, rozpowszechnianie lub wykorzystanie bez zgody dewelopera jest zabronione.